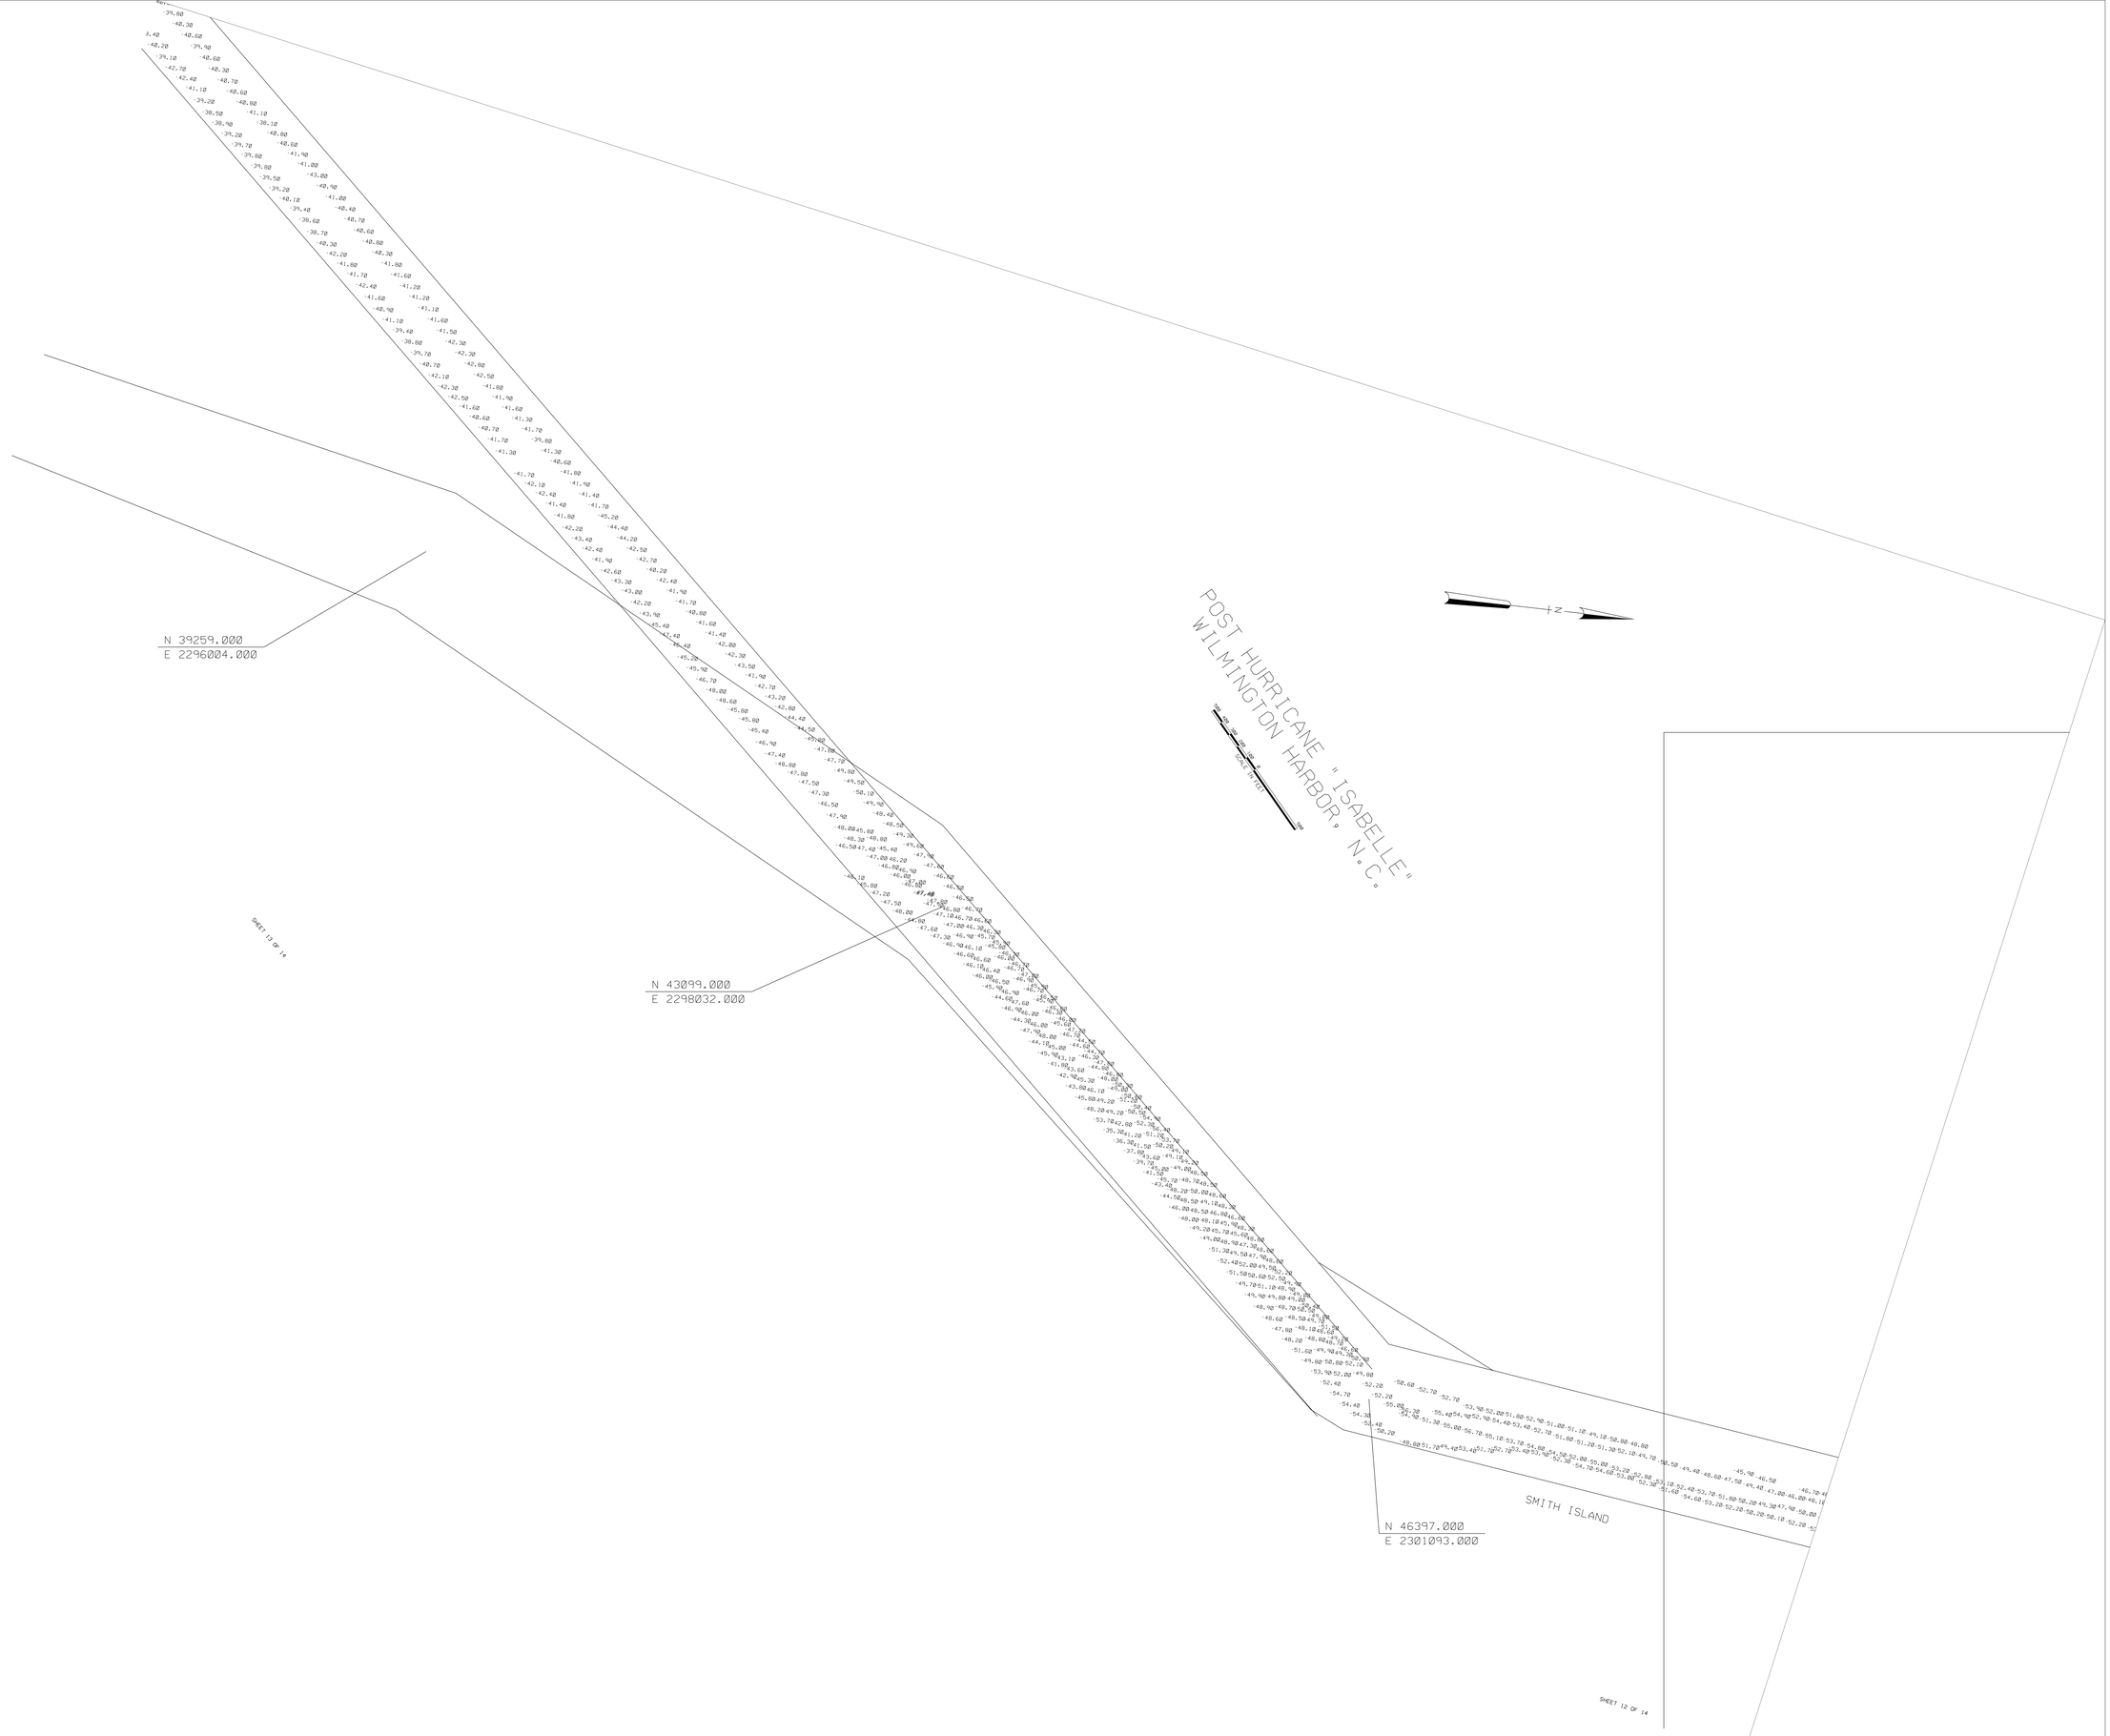
POST HURRICANE "ISABELLE"
WILMINGTON HARBOR, N.C.
N
N 39259.000
E 2296004.000
N 43099.000
E 2298032.000
N 46397.000
E 2301093.000
SMITH ISLAND
SHEET 12 OF 14
SHEET 13 OF 14